II ЭТАЖ

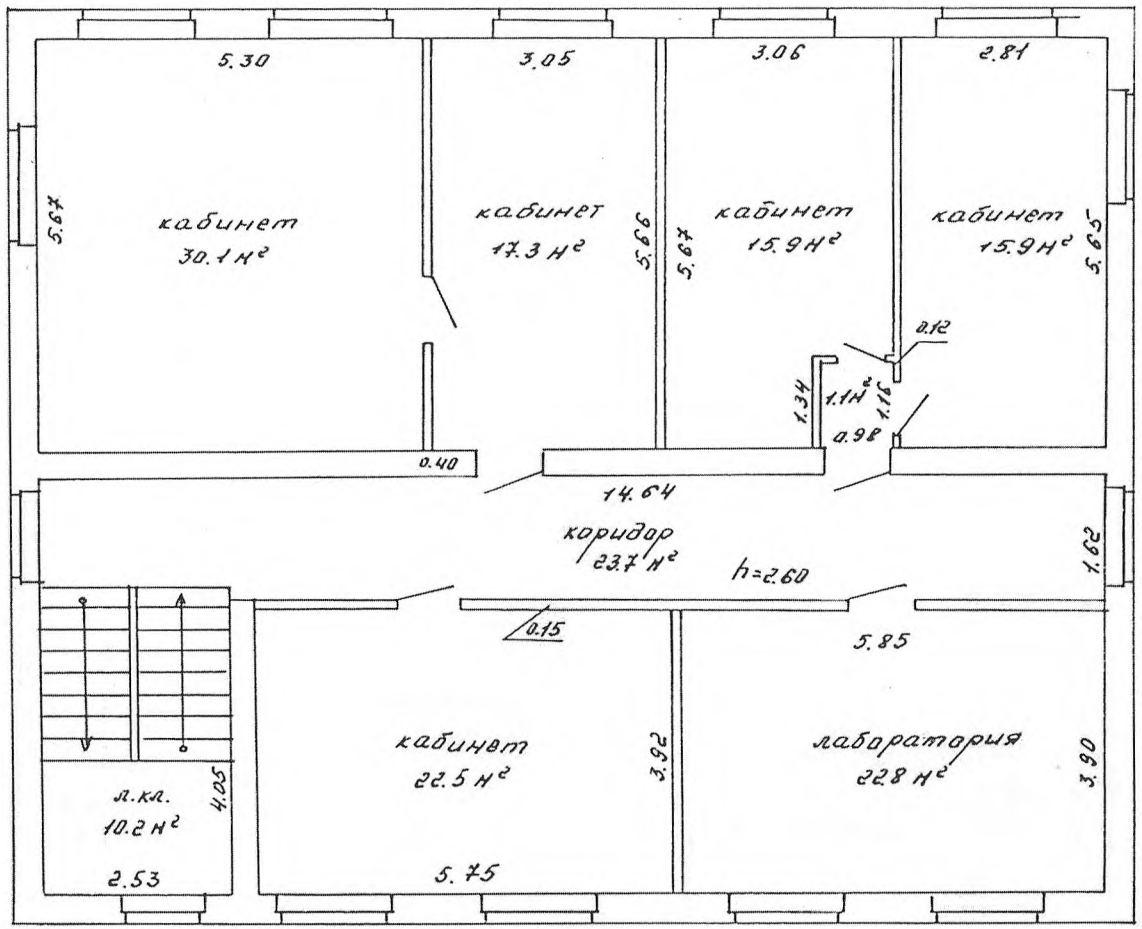

МКХ БССР
Барановичское бюро техн. инвентаризации

План строения в гор. Барановичи
ул. Вильчковского 171

Квартал	Участок	Лит.	Составил Янкович А.С.
		Б 2/к	Проверил Шишко Г.К
28 - 06 2001 г.			Масштаб 1:100